

POLESKA 60

Apartament

20

Cena za m²

8 600 zł

Piętro

Piętro 3

Powierzchnia użytkowa

Pokój dzienny z aneksem kuch.

Sypialnia

Korytarz

Łazienka

Cena całkowita

394 224 zł

Powierzchnia

45,84 m²

62,82 m²

22,77 m²

13,00 m²

5,23 m²

4,84 m²


Dodatki do mieszkania

Komórka lokatorska

Garaż

15 000 zł

50 000 zł

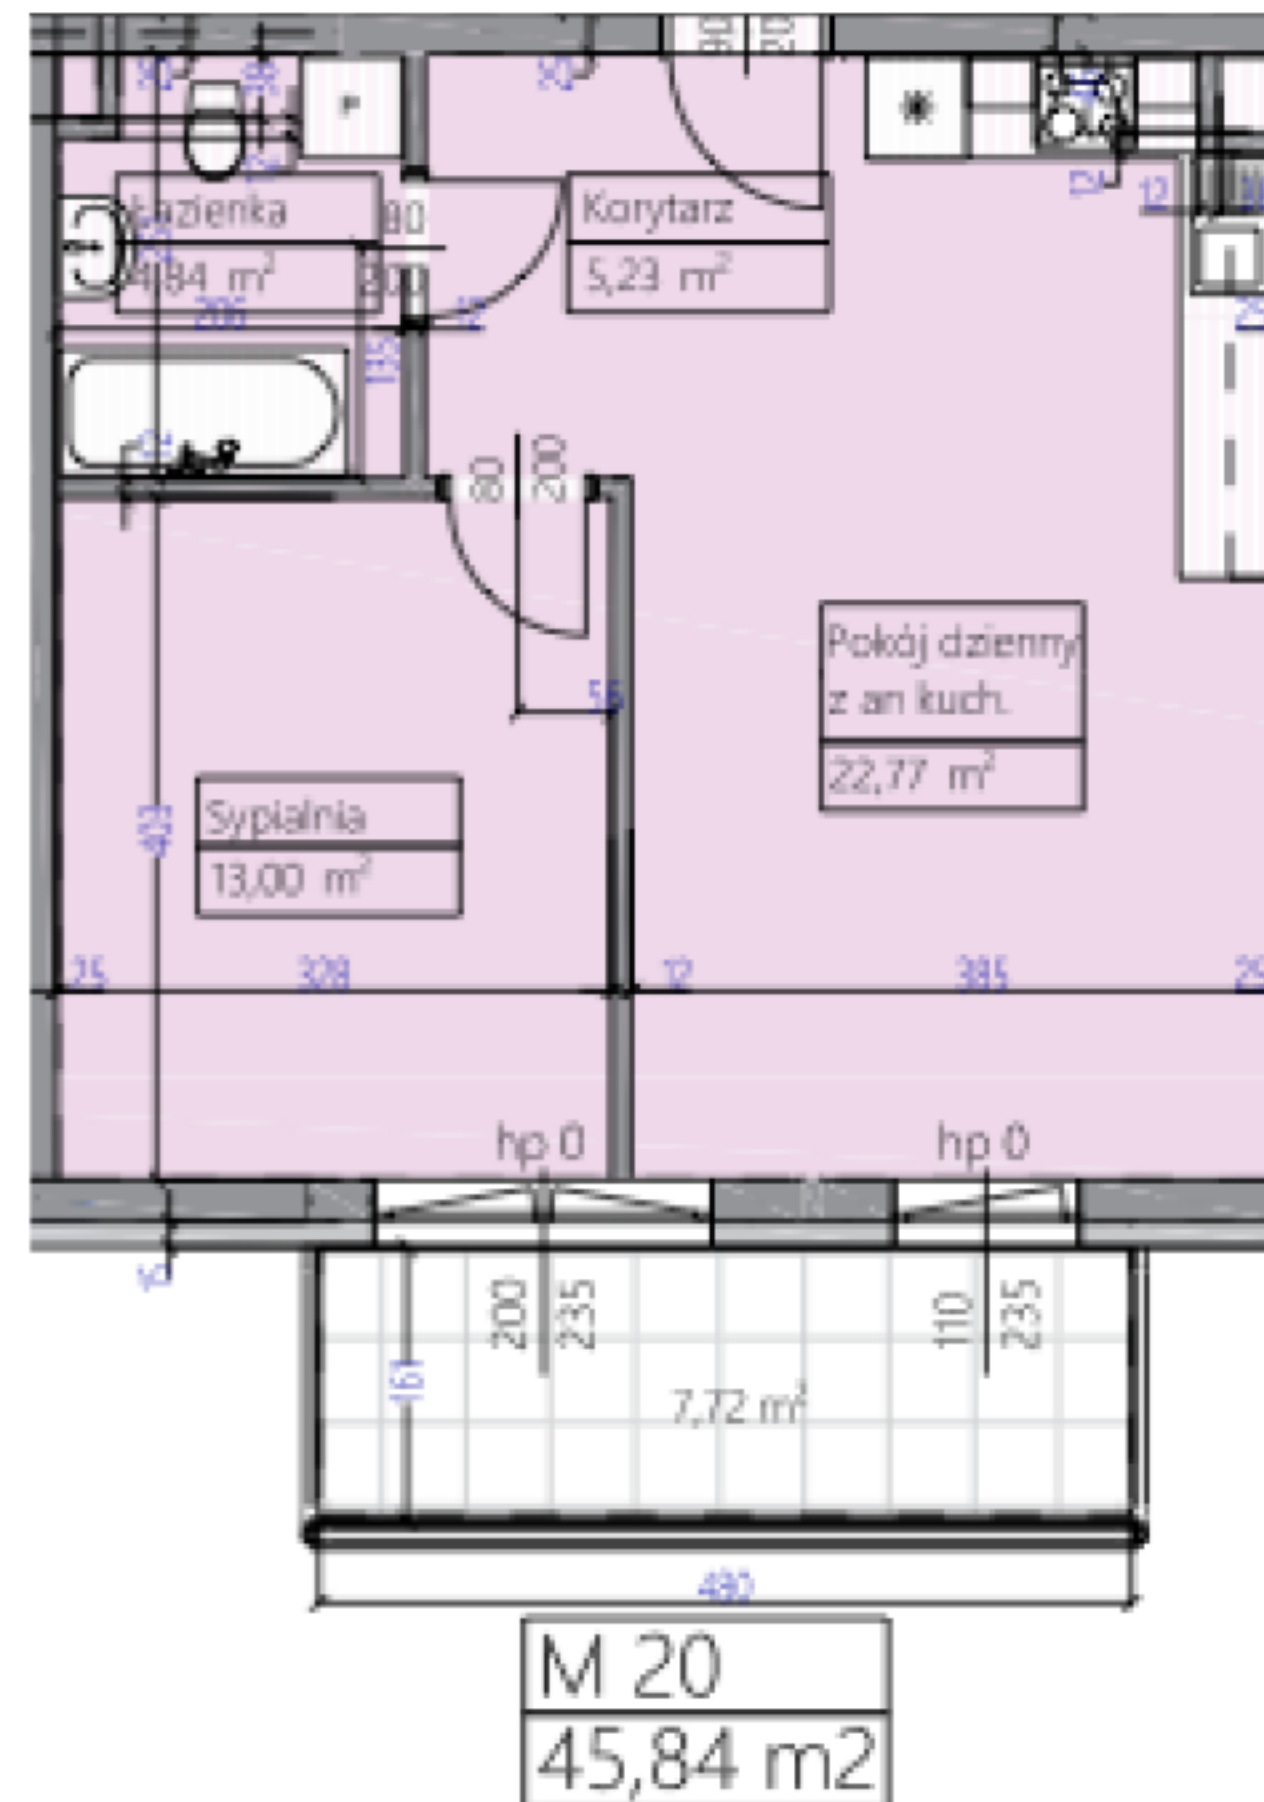

WŁODAR
DEVELOPER

